


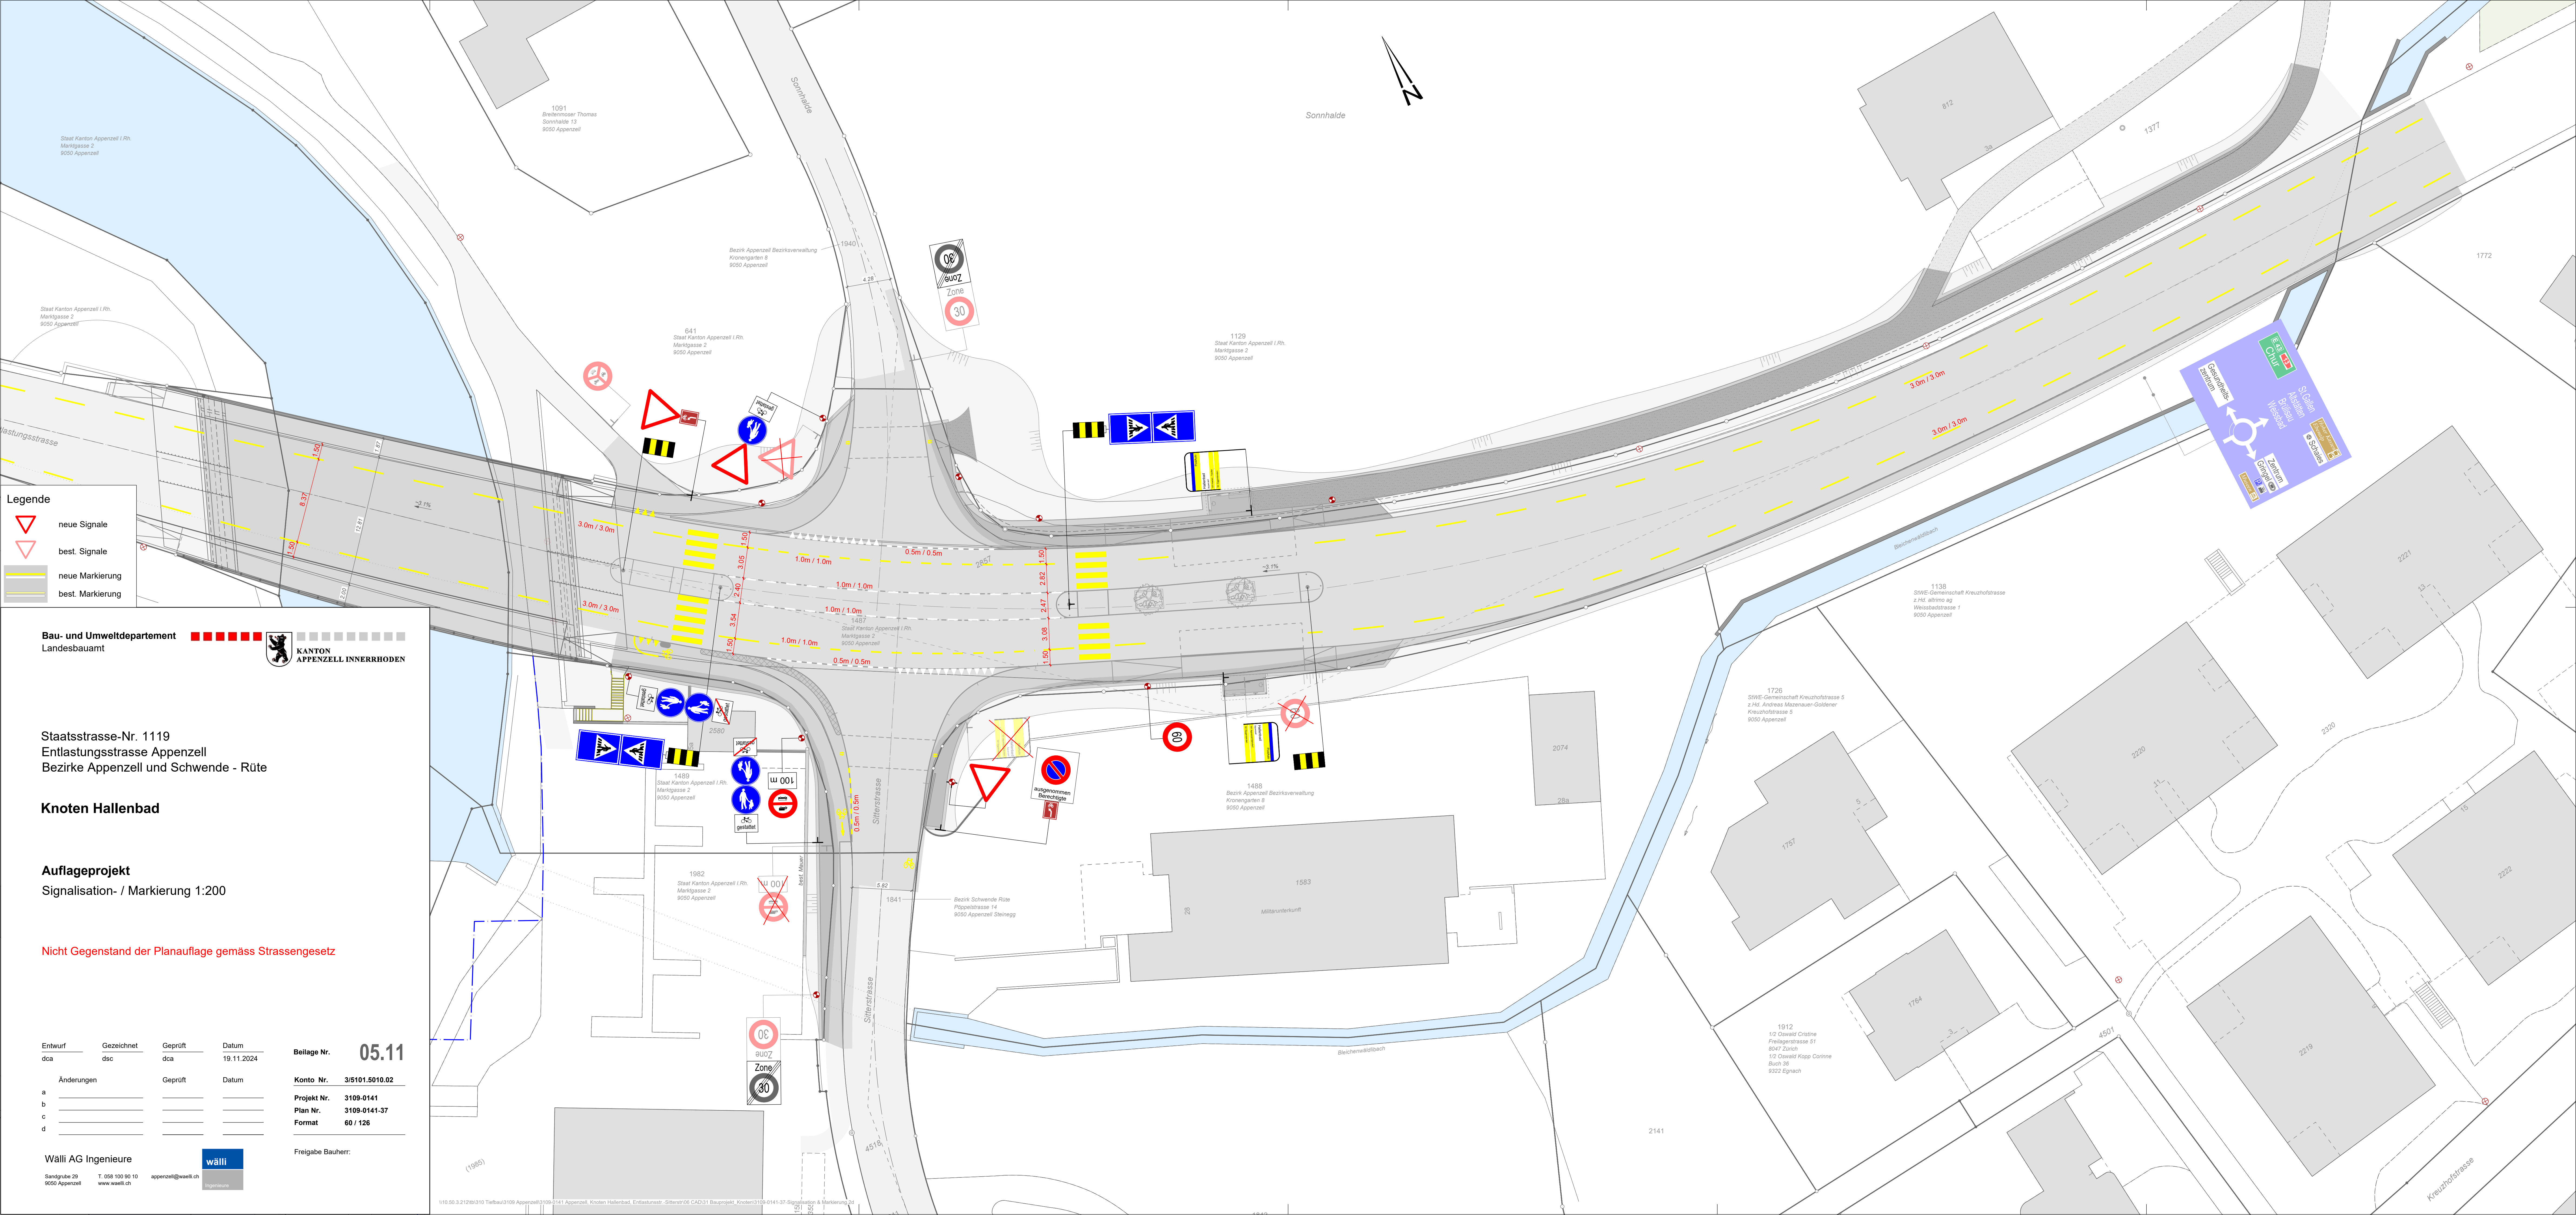

Legende

- neue Signale
- best. Signale
- neue Markierung
- best. Markierung

Bau- und Umweltdepartement
Landesbauamt

KANTON APPENZEL INNERRHODEN

Staatsstrasse-Nr. 1119
Entlastungsstrasse Appenzell
Bezirke Appenzell und Schwende - Rüte

Knoten Hallenbad

Auflageprojekt
Signalisation- / Markierung 1:200

Nicht Gegenstand der Planaufgabe gemäss Strassengesetz

Entwurf	Gezeichnet	Geprüft	Datum	Beilage Nr. 05.11
dca	dsc	dca	19.11.2024	
Änderungen				Konto Nr. 3/5101.5010.02
a		Geprüft	Datum	
b				Projekt Nr. 3109-0141
c				Plan Nr. 3109-0141-37
d				Format 60 / 126

Wälli AG Ingenieure

Sandgrube 29
9050 Appenzell

T. 058 100 90 10
www.waelli.ch

appenzell@waelli.ch

wälli
Ingenieure

Freigabe Bauherr: